

**TRAVAILLEZ
AVEC CEUX
QUI VOUS
inspirent**

b&co
@work.
DARDILLY

B&CO



Nos services

B&CO tient à cœur de **faciliter l'installation des entrepreneurs, TPE/PME, salariés, grands groupes** et de **trouver des solutions d'espaces de travail adaptés à leurs besoins**. Nos projets immobiliers reposent sur un **concept unique et innovant** : des lieux de vie et de travail partagés, favorisant les échanges et une mutualisation des équipements.

Rejoindre **B&CO**, c'est **accéder à une communauté riche et dynamique** en profitant de nombreux services pensés pour les professionnels : bureaux, espaces de coworking, domiciliation, salle de réunion, conciergerie, restaurations, événements...



Bureaux privatifs



Salle de réunion



Domiciliation



Conciergerie



Espace de coworking



Privatisation d'espaces



Office Manager



Fibre



Dardilly

C'est à Dardilly, au nord de la Métropole du Grand Lyon, que B&Co emménage au sein de son **nouvel espace de travail multiservices : @work**. Situé au cœur de **Techlid, le Pôle économique Ouest-lyonnais** en plein développement. Dans un **vrai cadre de verdure**, l'architecture soignée et moderne intègre les bâtiments et offre un **confort de travail optimal** à nos résidents avec espaces détente, terrasses et rooftop.



Superficie
1 544 m²

Bureaux
1 à 119 postes

Coworking
47 postes

à partir de 15€ HT
la demi-journée

3 Salles de
réunion
jusqu'à 54 m²

à partir de 89€ HT
la demi-journée

DARDILLY

16 chemin du Tronchon
69570 DARDILLY



Autoroute A6
(sortie 34)



Accès vélo




Lignes 10, 89, 89D et GE4
Arrêts Technoparc ou
Techlid Le Paisy

Better
Together

B&CO,
c'est accéder à une
communauté riche
et dynamique !

23
espaces



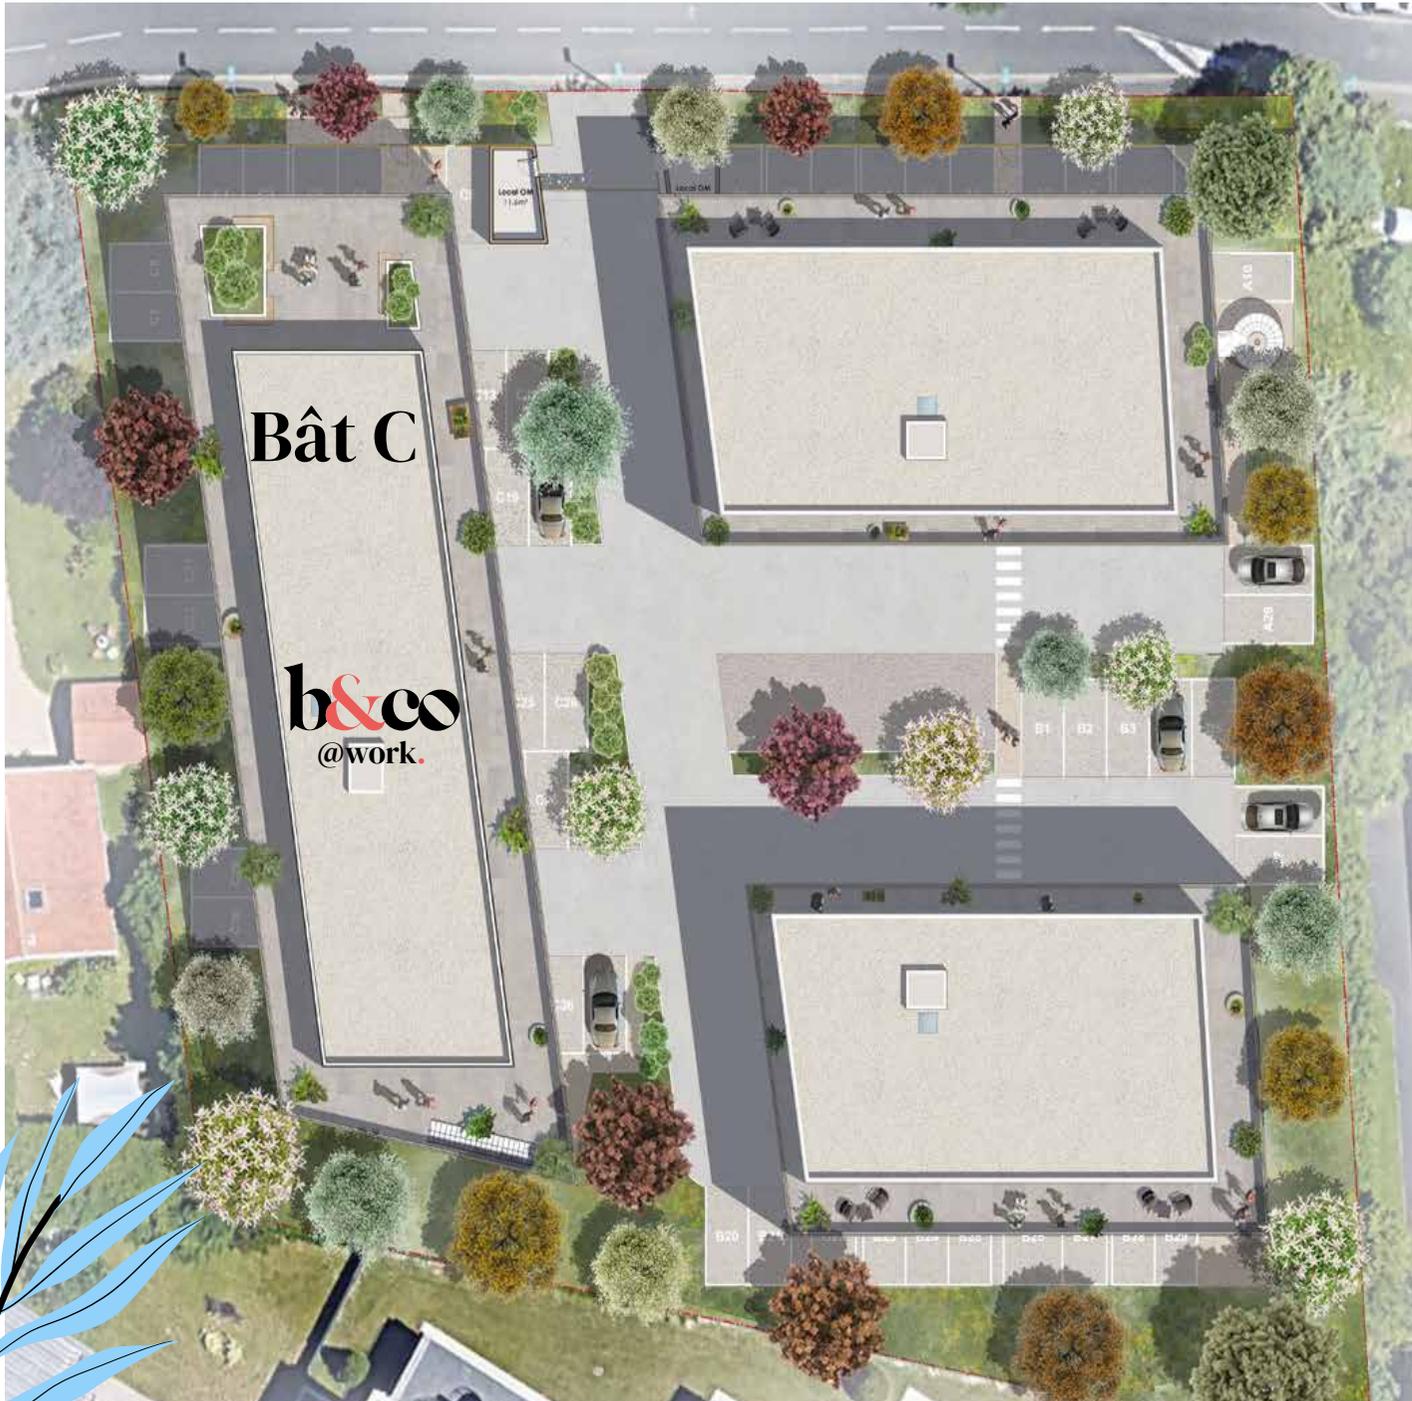

COMPOSITION DES ESPACES

Bât C

R+1


- 9 bureaux
- 1 salle de réunion de 54 m²
- 1 phonebox
- 1 espace de coworking de 60 m²
- 1 espace détente
- 2 terrasses de 76 et 58 m²
- 1 salon de coiffure

R+2

- 11 bureaux
- 1 salle de réunion de 31 m²
- 1 phonebox
- 1 espace détente
- 1 salle de sport
- 2 terrasses de 76 et 58 m²


R+3

- 9 bureaux
- 1 espace de restauration
- 1 terrasse de 3 365 m²

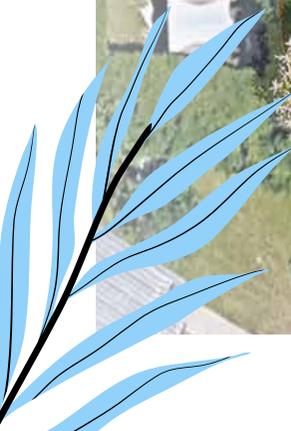




RDC & Parking

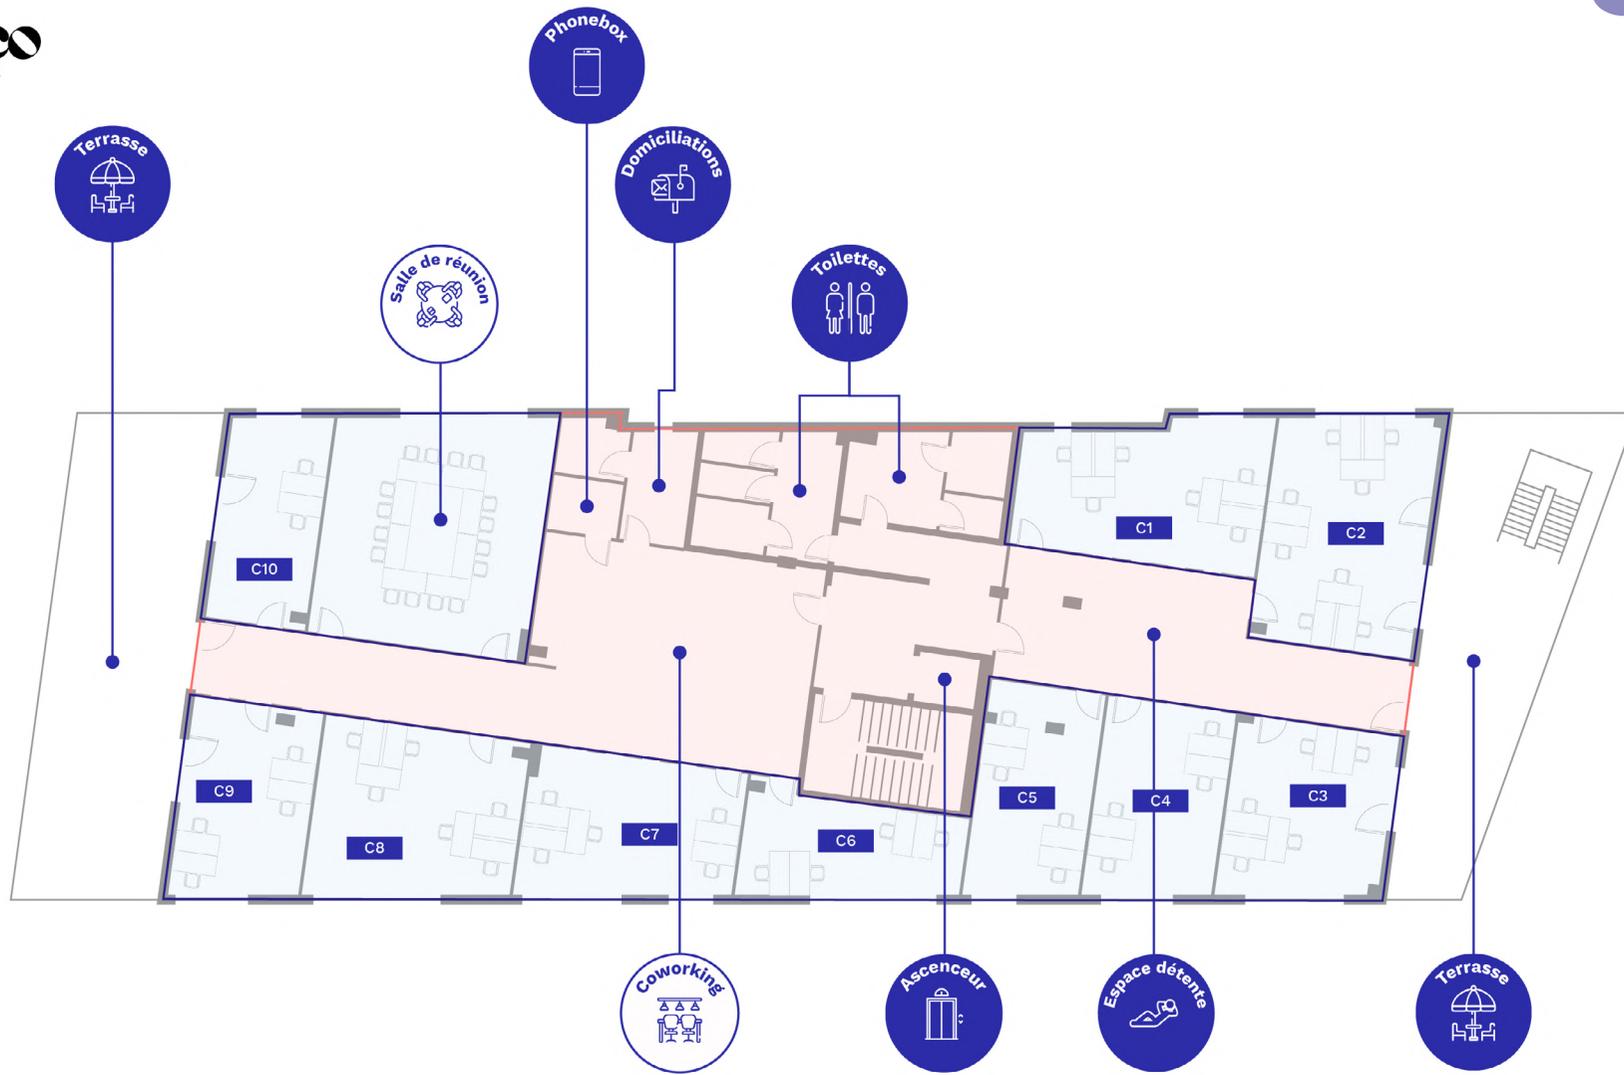


Services et espaces communs Bureaux et salles de réunion

Bât C, R+1

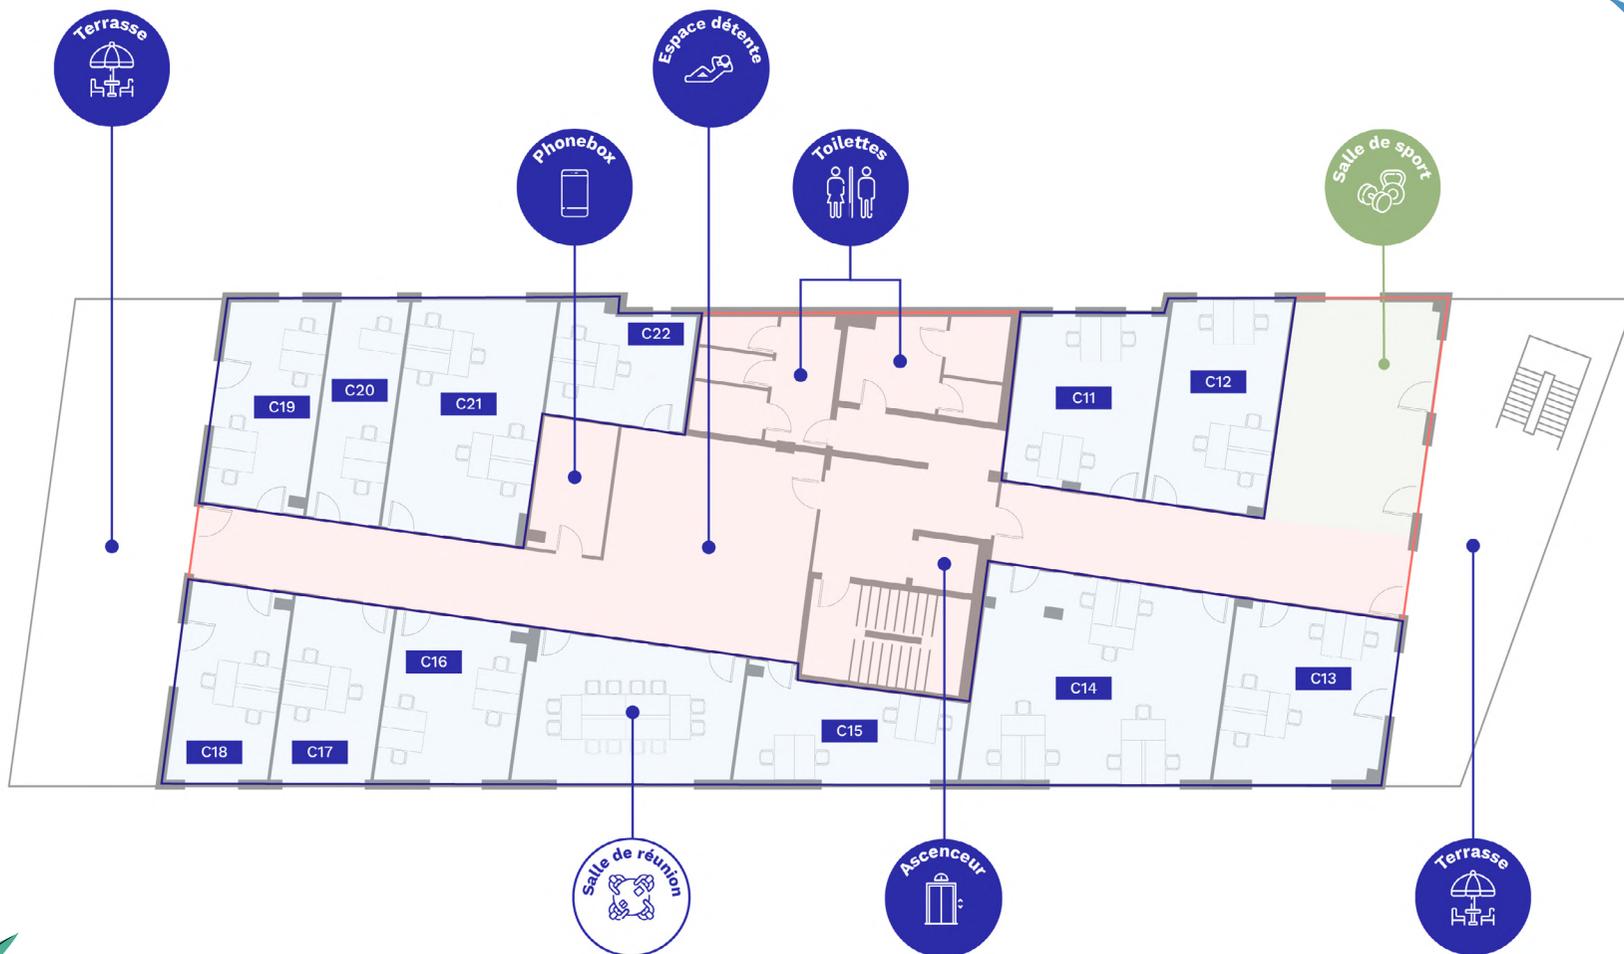

Services et espaces communs Bureaux et salles de réunion


Bât C, R+2

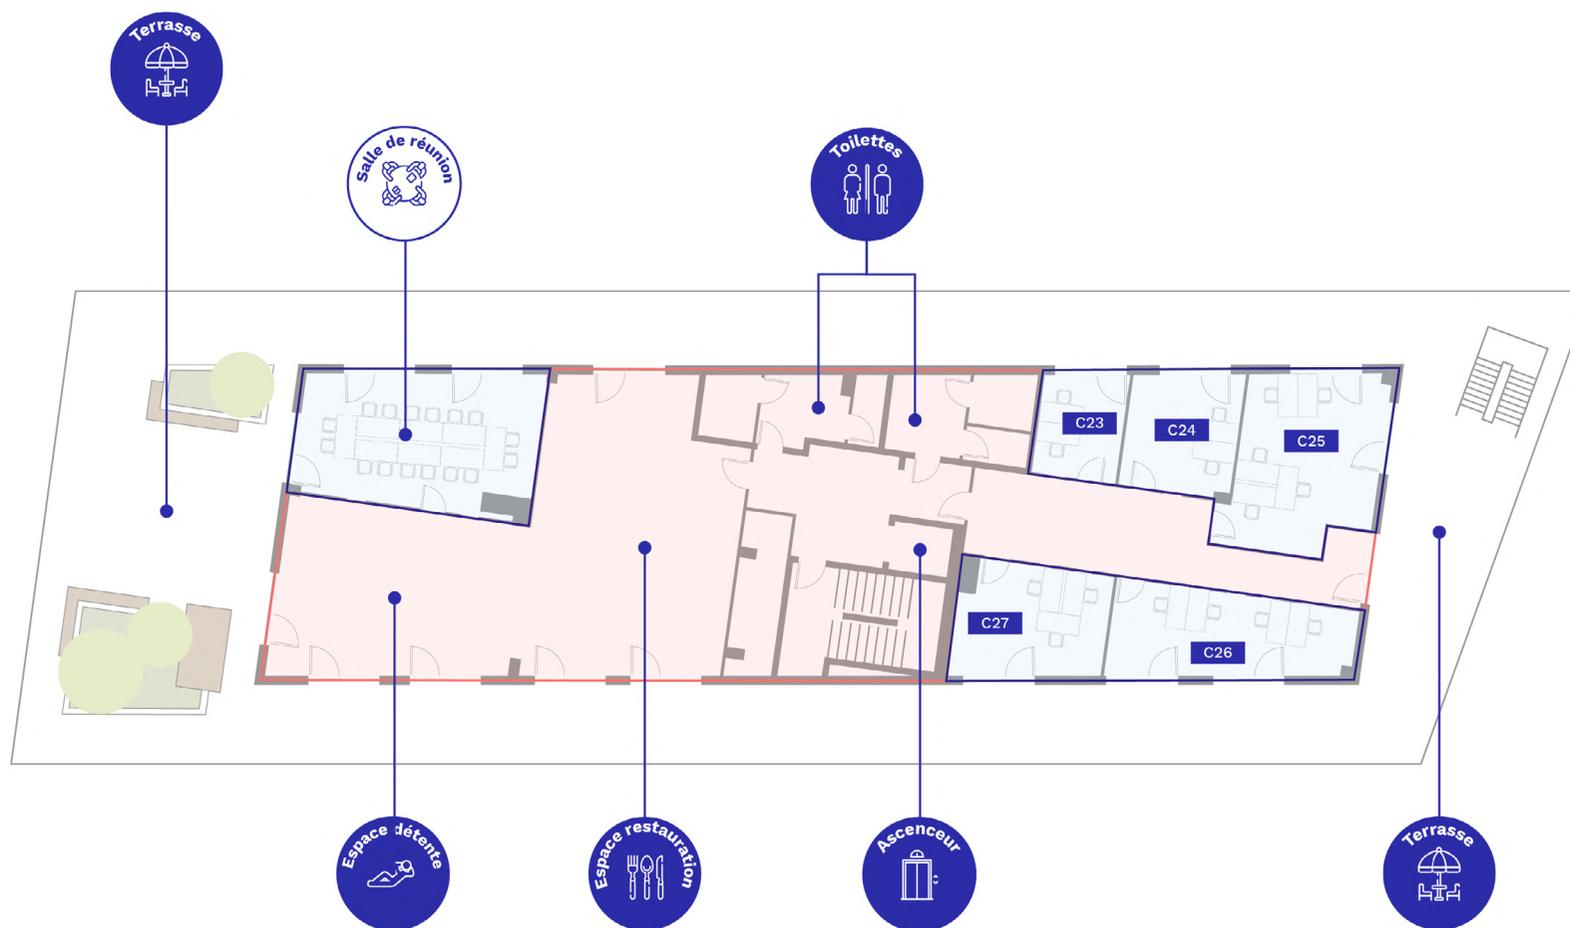

Bât C, R+3

Services et espaces communs Bureaux et salles de réunion

Une journée à Bureaux and Co

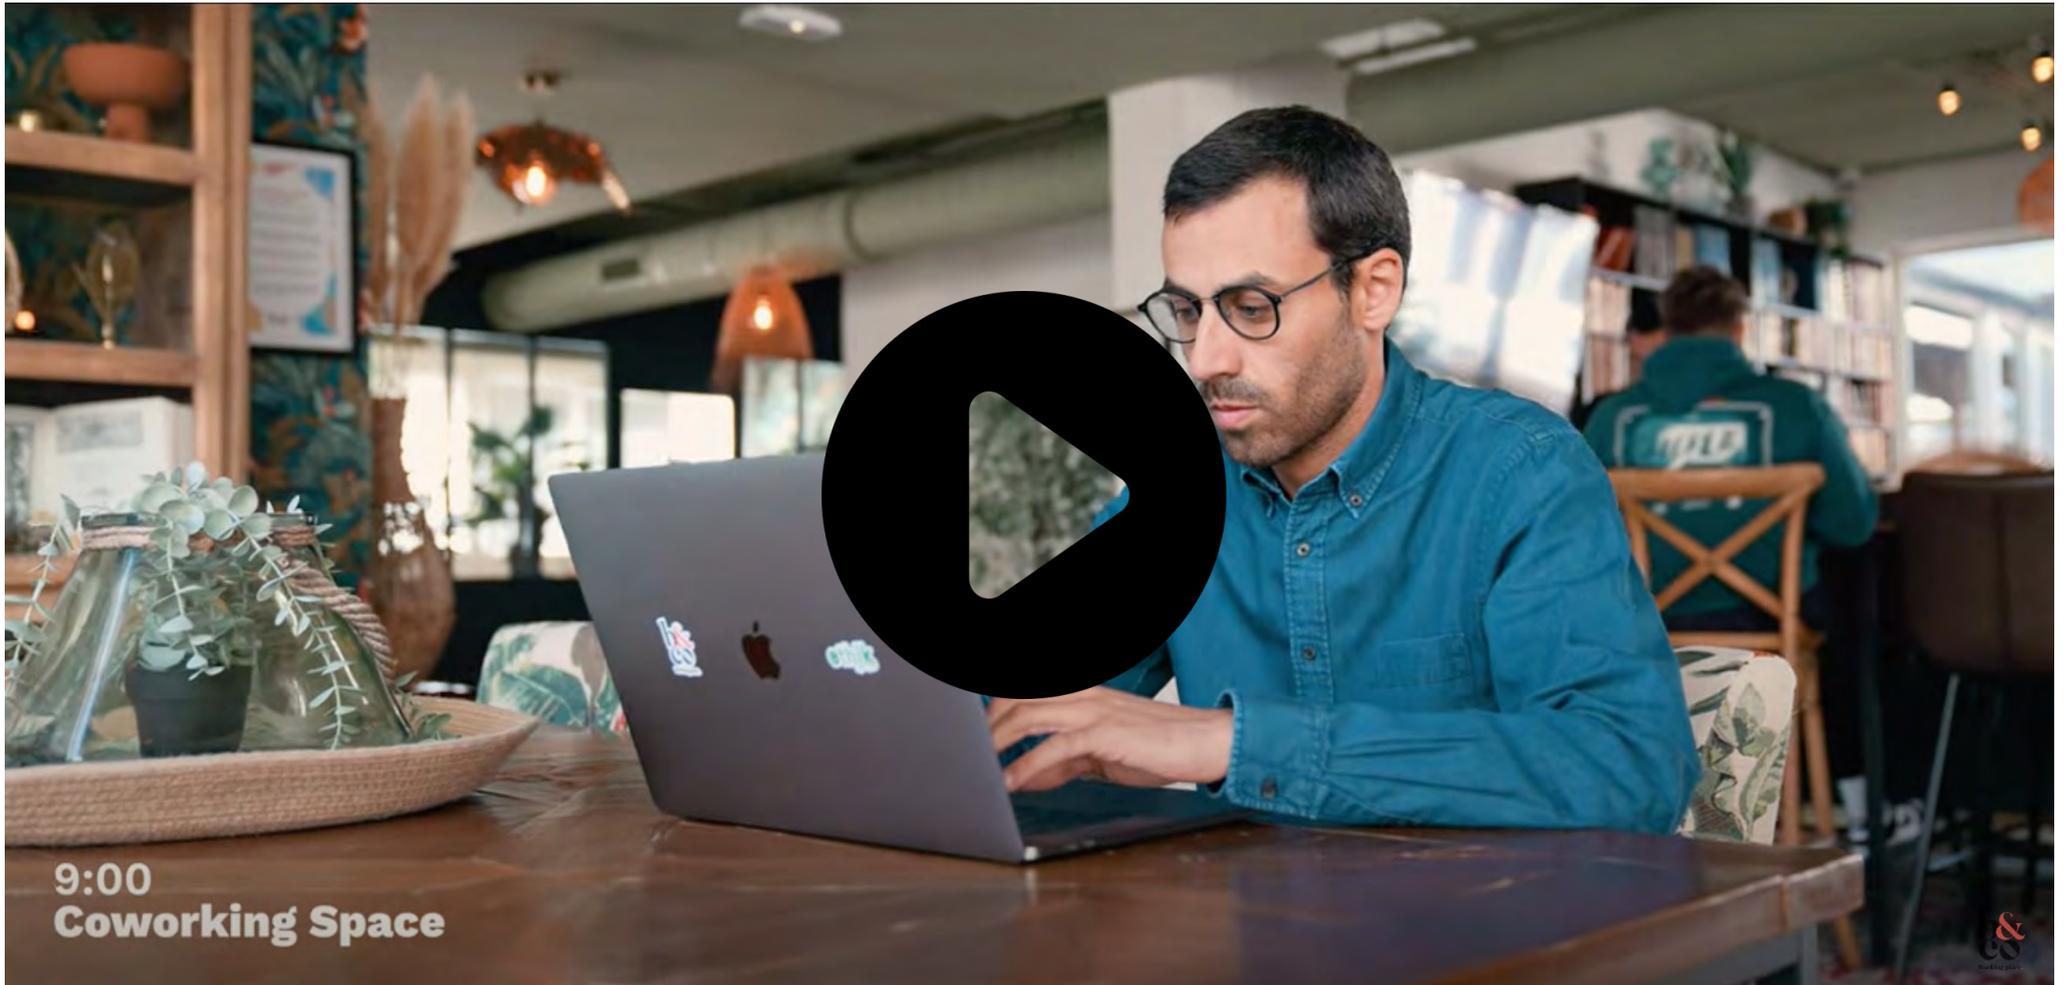

La salle de sport

www.ethik-sport.club

Nous accueillons la marque **ETHIK Sport Club**. Elle est fondée sur un **nouveau concept** englobant santé et performance physique et mentale. Dans un **environnement chaleureux** avec un accueil, et un espace détente qui offrent une **gamme complète de machines et de matériels innovants** pour se sculpter entièrement.



Machines
éco-responsables



ethik
Sport Club

Libre accès avec badge
Ouvert 7j/7

contact@ethik-sport.club

Contactez-nous !

04 51 42 00 85
www.bureauxandco.fr



b&co
DARDILLY