

TRAVAILLEZ  
AVEC CEUX  
QUI VOUS  
*inspirent*

b&co  
@work.

DARDILLY

B&CO



Nos services

B&CO tient à cœur de **faciliter l'installation des entrepreneurs, TPE/PME, salariés, grands groupes** et de **trouver des solutions d'espaces de travail adaptés à leurs besoins**. Nos projets immobiliers reposent sur un **concept unique et innovant** : des lieux de vie et de travail partagés, favorisant les échanges et une mutualisation des équipements.


Rejoindre **B&CO**, c'est **accéder à une communauté riche et dynamique** en profitant de nombreux services pensés pour les professionnels : bureaux, espaces de coworking, domiciliation, salle de réunion, conciergerie, restaurations, événements...



Bureaux privatifs



Salle de réunion

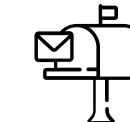

Domiciliation



Conciergerie



Espace  
de coworking



Privatisation  
d'espaces



Office Manager



Fibre



# Dardilly

C'est à Dardilly, au nord de la Métropole du Grand Lyon, que B&Co emménage au sein de son nouvel espace de travail multiservices : @work. Situé au cœur de Techlid, le Pôle économique Ouest-lyonnais en plein développement. Dans un vrai cadre de verdure, l'architecture soignée et moderne intègre les bâtiments et offre un confort de travail optimal à nos résidents avec espaces détente, terrasses et rooftop.



Superficie  
**1 544** m<sup>2</sup>

Bureaux  
**1 à 119** postes

Coworking  
**47** postes  
à partir de 15€ HT  
la demi-journée

3 Salles de  
réunion  
jusqu'à 54 m<sup>2</sup>  
à partir de 89€ HT  
la demi-journée

**DARDILLY**  
16 chemin du Tronchon  
69570 DARDILLY



Autoroute A6  
(sortie 34)



Accès vélo



Lignes 10, 89, 89D et GE4  
Arrêts Technoparc ou  
Techlid Le Paisy


*Better  
Together*



**B&CO,**  
**c'est accéder à une**  
**communauté riche**  
**et dynamique !**


**23**

**espaces**

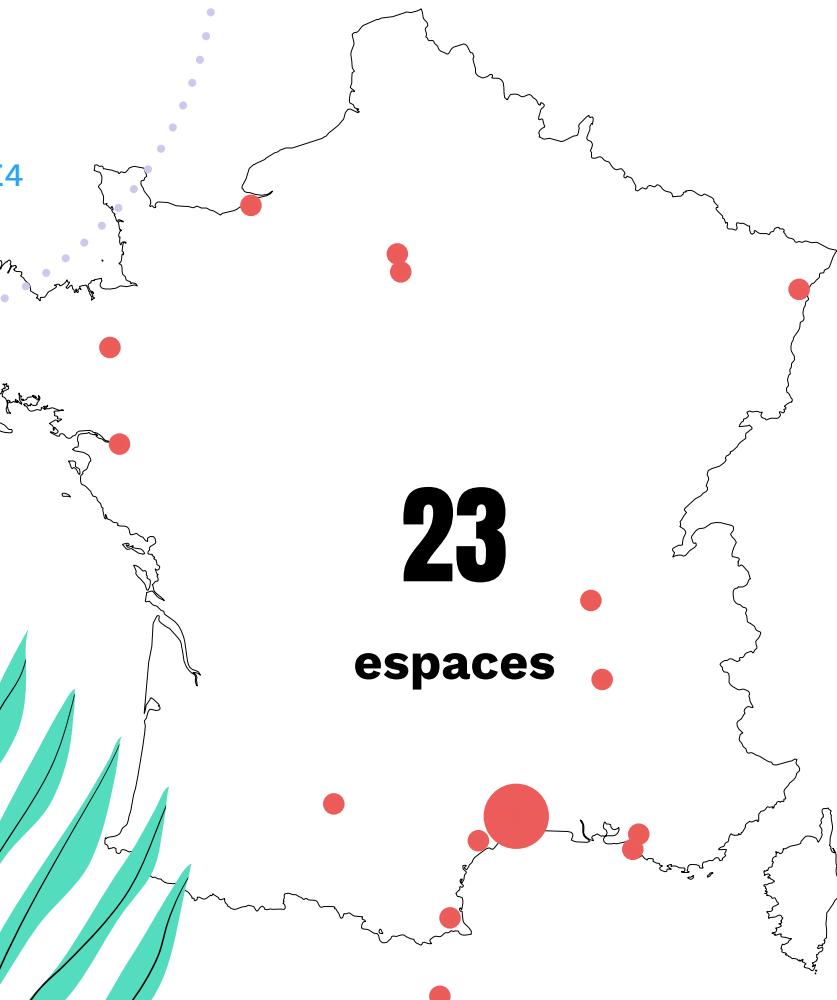



# COMPOSITION DES ESPACES

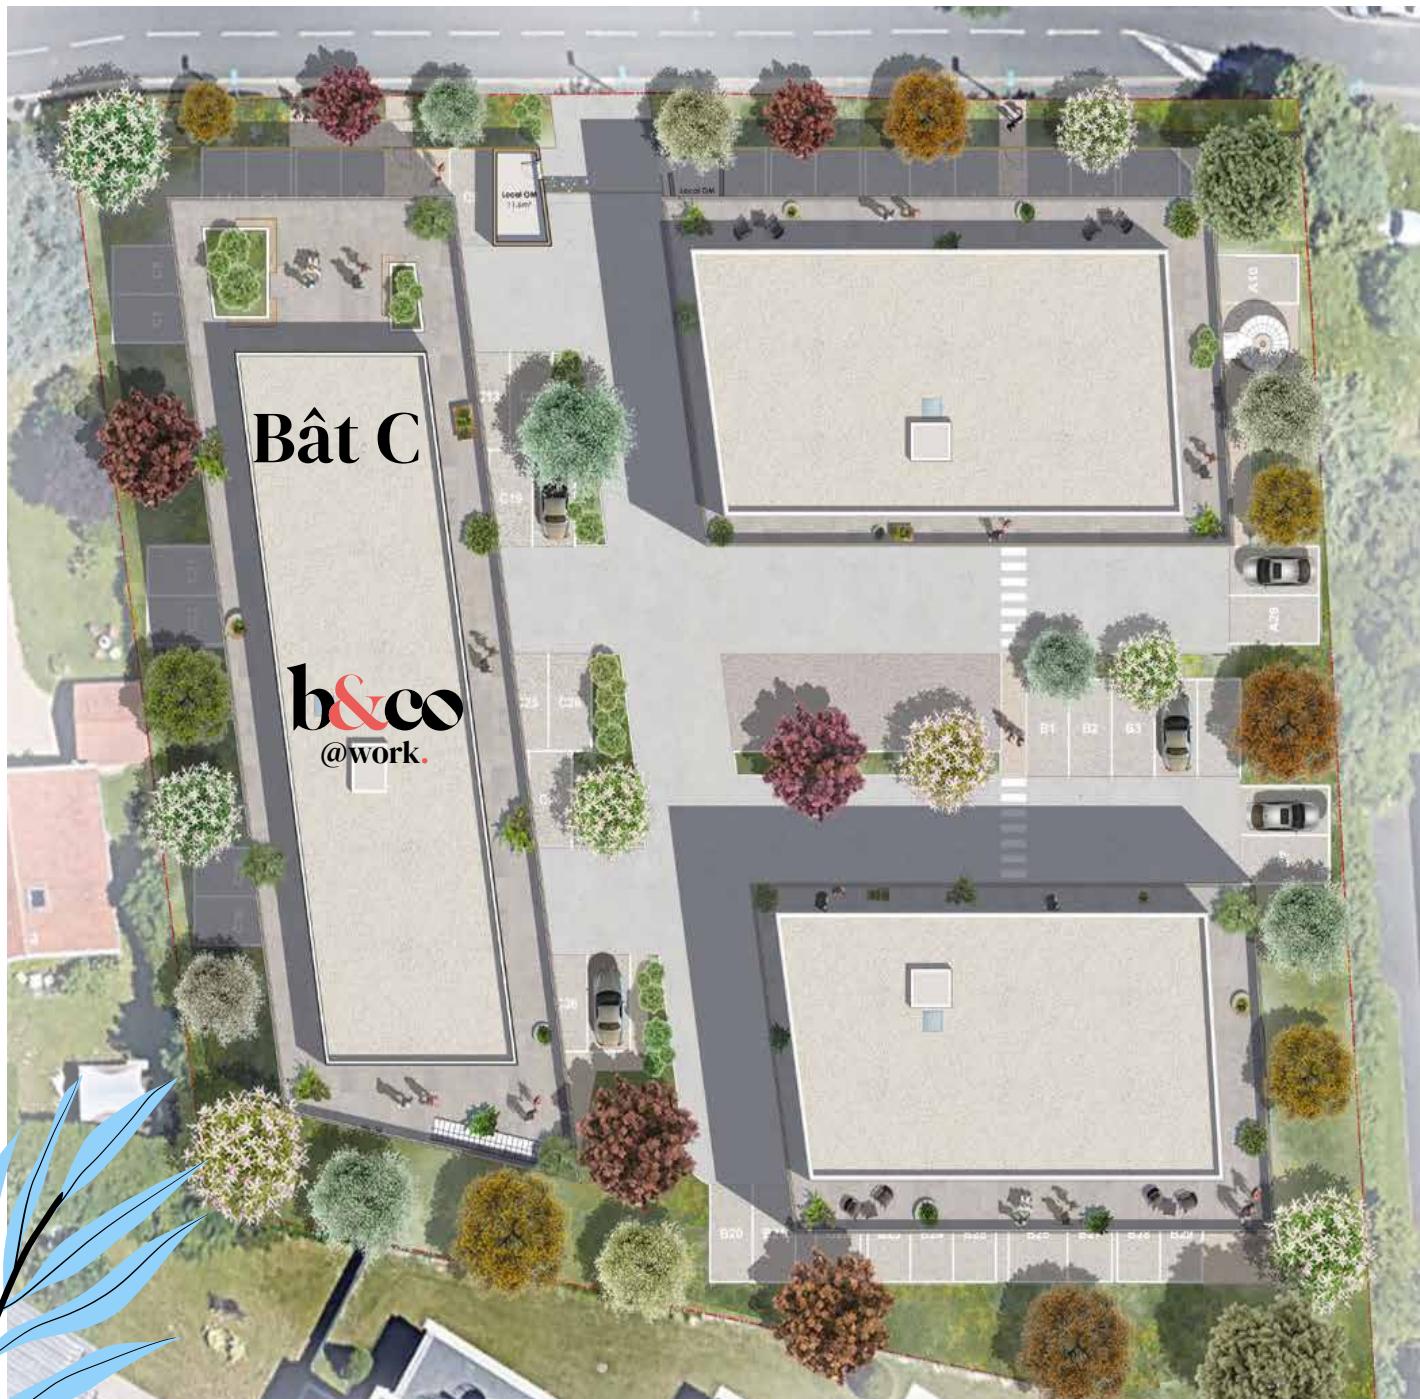

## Bât C

### R+1

10 bureaux  
1 salle de réunion de 54 m<sup>2</sup>  
1 phonebox  
1 espace de coworking de 60 m<sup>2</sup>  
1 espace détente  
2 terrasses de 76 et 58 m<sup>2</sup>


### R+2

12 bureaux  
1 salle de réunion de 31 m<sup>2</sup>  
1 phonebox  
1 espace détente  
1 salle de sport  
2 terrasses de 76 et 58 m<sup>2</sup>



### R+3


5 bureaux  
1 espace de restauration  
1 terrasse de 366 m<sup>2</sup>



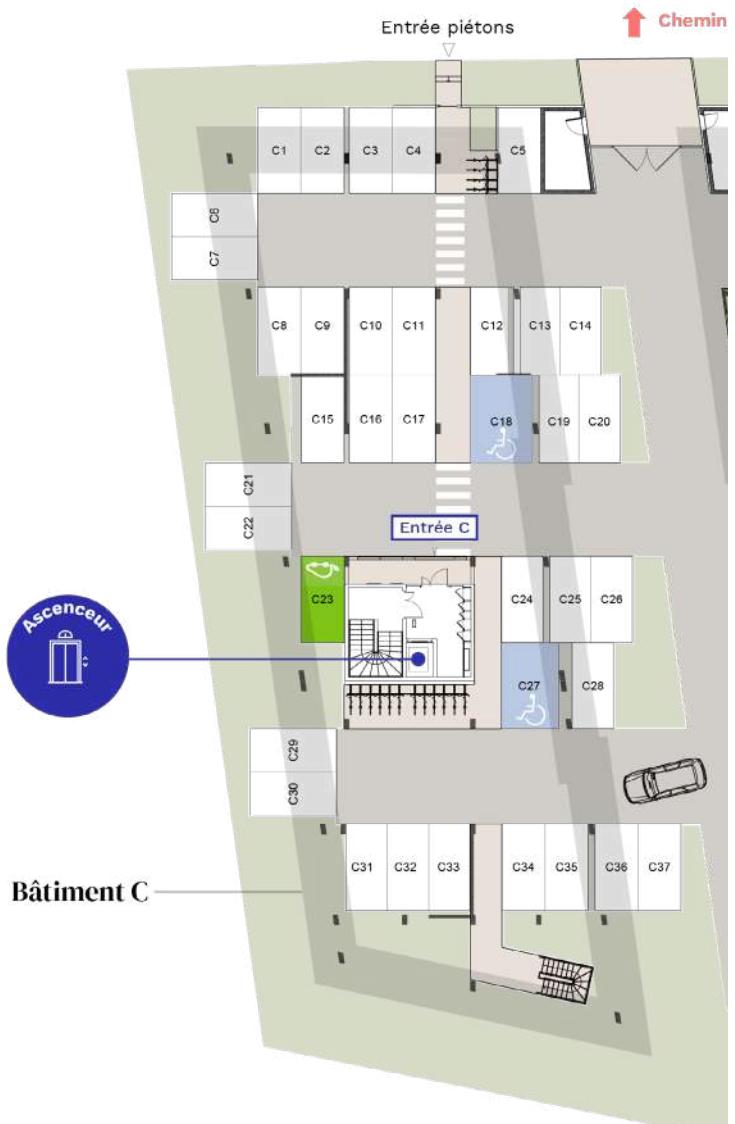


**RDC & Parking**

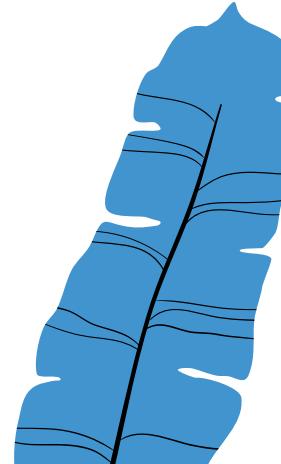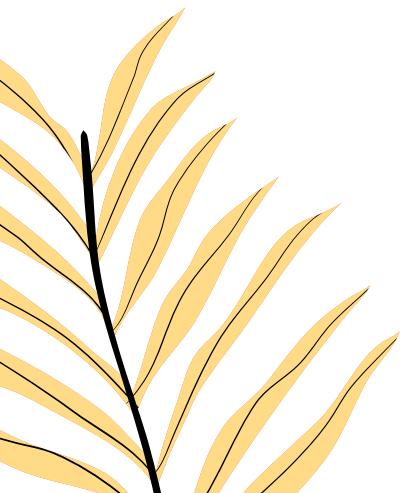

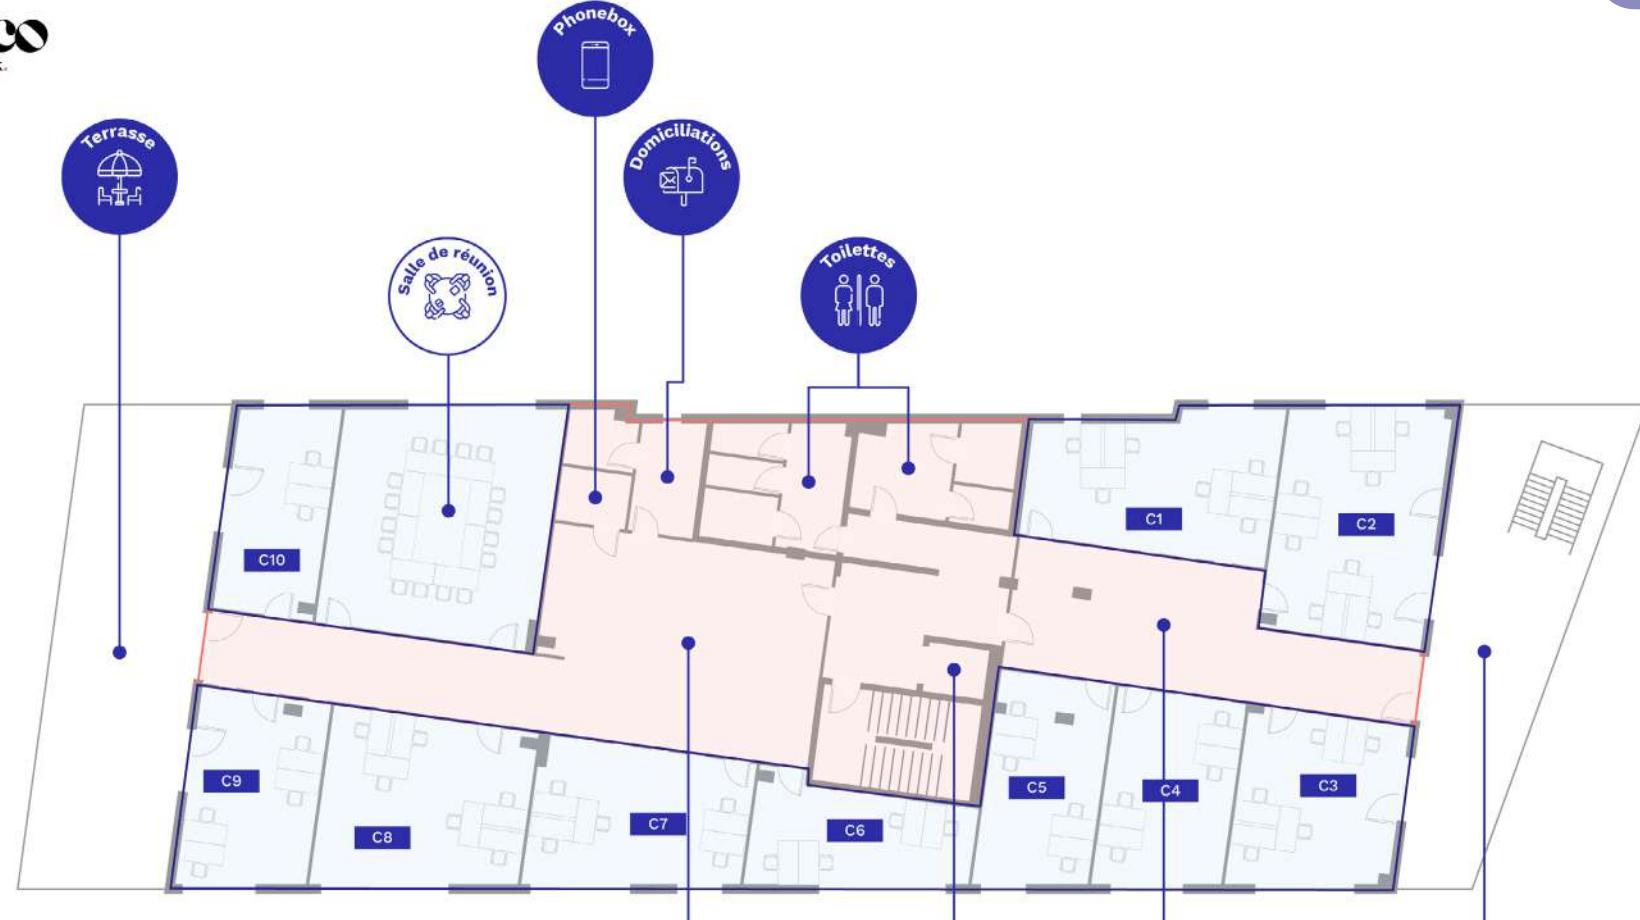

■ Services et espaces communs   ■ Bureaux et salles de réunion


**Bât C, R+1**

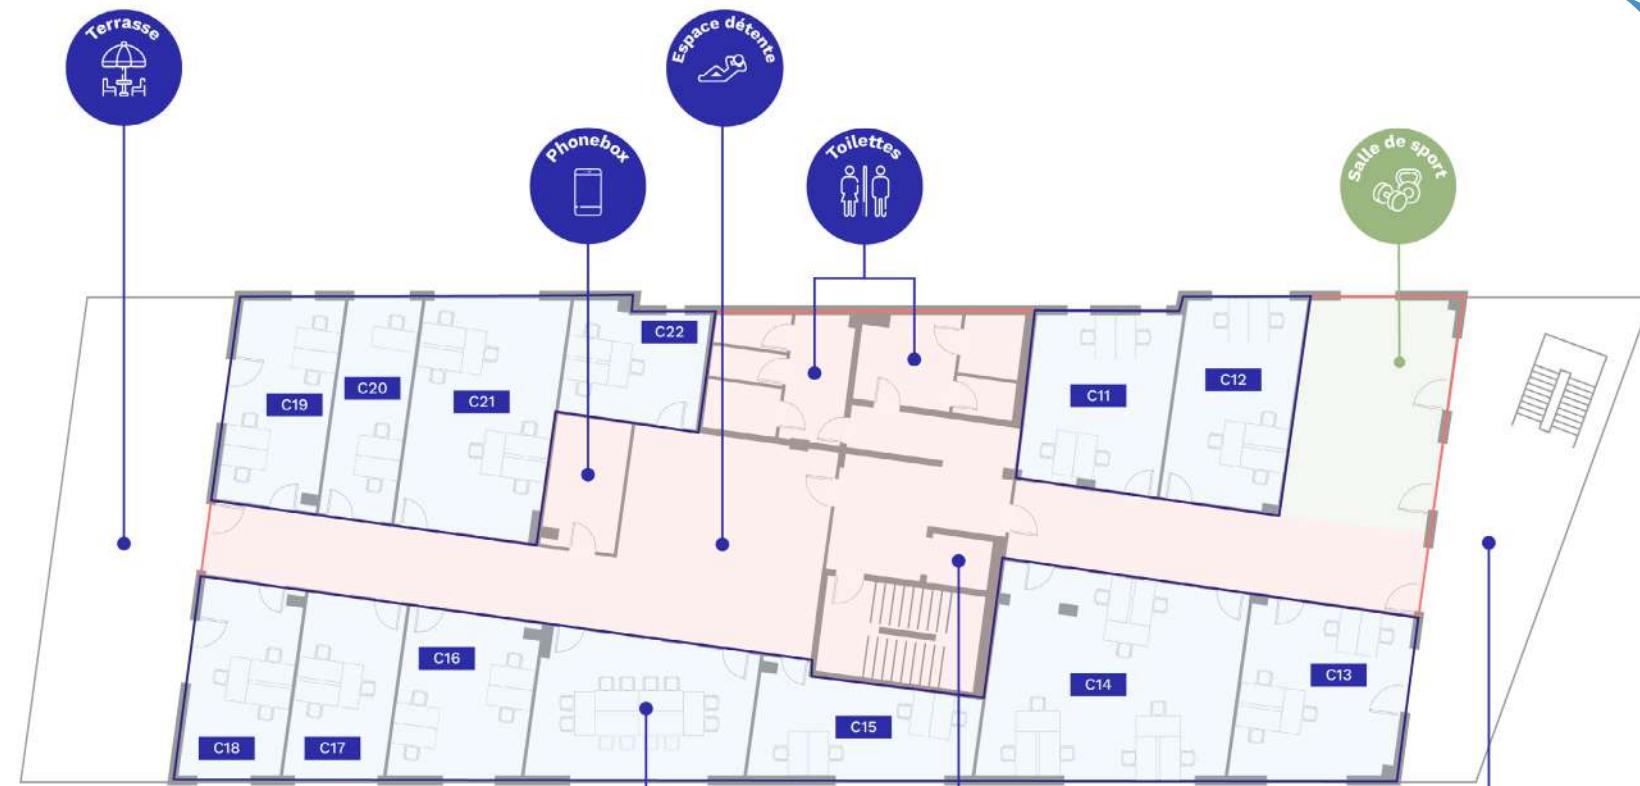



Services et espaces communs

Bureaux et salles de réunion

**Bât C, R+2**

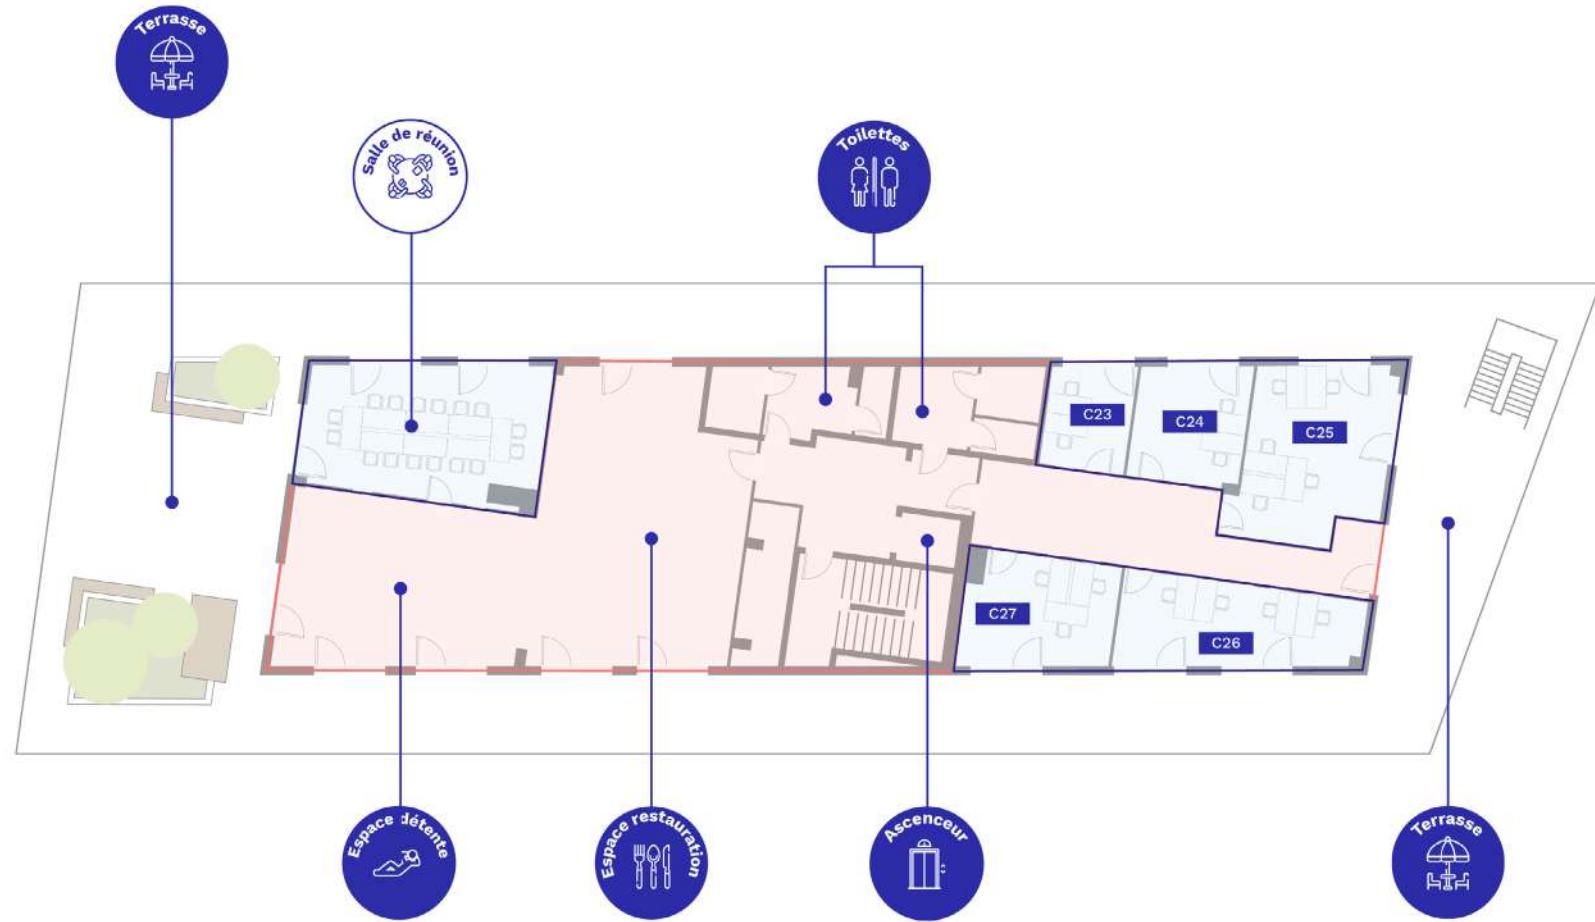


Bât C, R+3

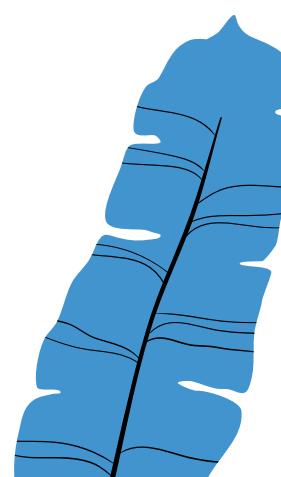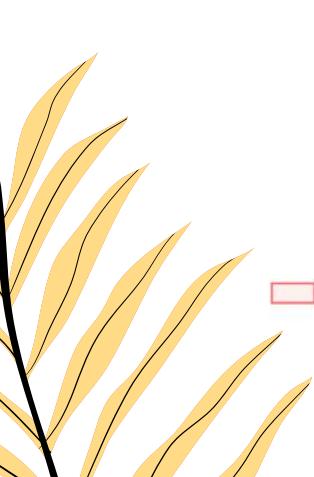



# Une journée à Bureaux and Co

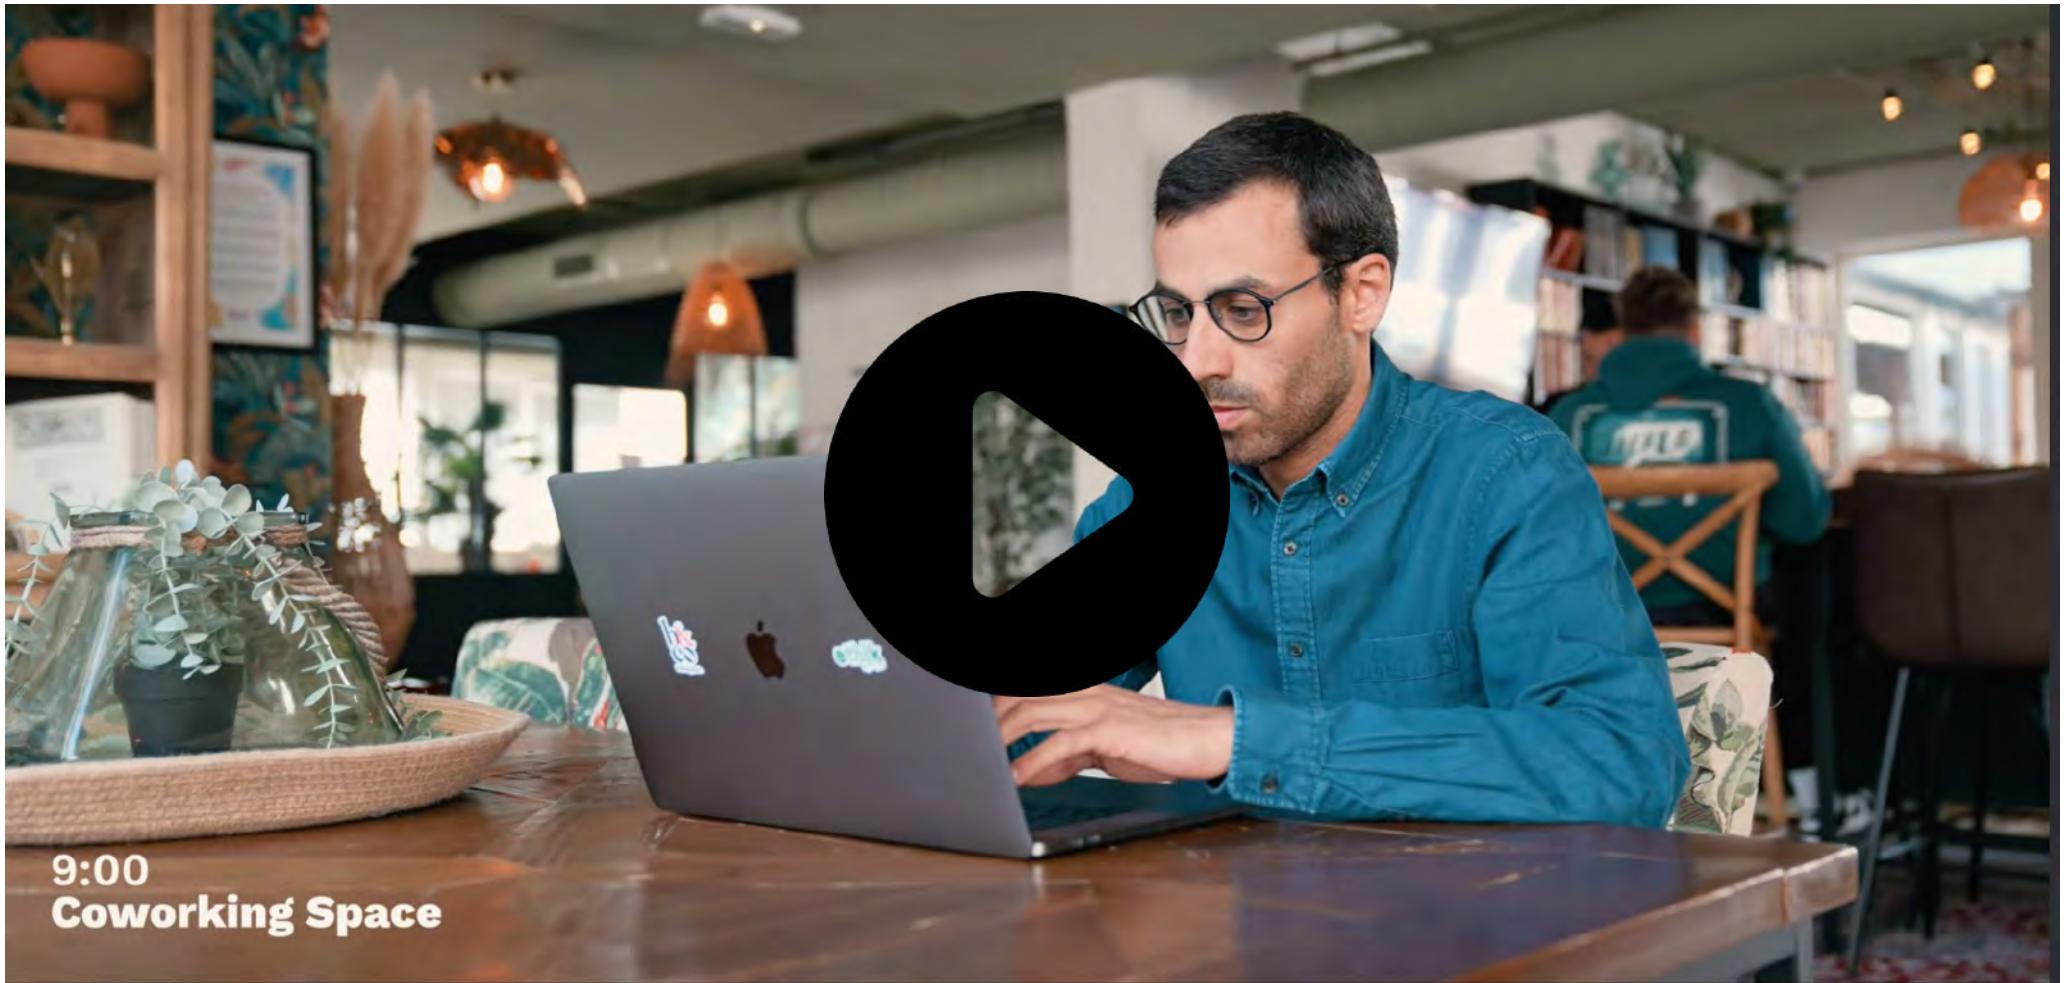

# La salle de sport

[www.ethik-sport.club](http://www.ethik-sport.club)

Nous accueillons la marque **ETHIK Sport Club**. Elle est fondée sur un **nouveau concept** englobant santé et performance physique et mentale. Dans un **environnement chaleureux** avec un accueil, et un espace détente qui offrent une **gamme complète de machines et de matériels innovants** pour se sculpter entièrement.



Machines  
éco-responsables



**ethik**  
Sport Club

Libre accès avec badge  
Ouvert 7j/7

[contact@ethik-sport.club](mailto:contact@ethik-sport.club)

## Contactez-nous !

04 51 42 00 85

[www.bureauxandco.fr](http://www.bureauxandco.fr)



**b&co**  
**DARDILLY**